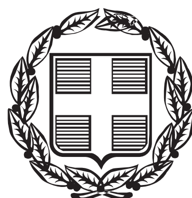


ΕΦΗΜΕΡΙΣ ΤΗΣ ΚΥΒΕΡΝΗΣΕΩΣ

ΤΗΣ ΕΛΛΗΝΙΚΗΣ ΔΗΜΟΚΡΑΤΙΑΣ

ΤΕΥΧΟΣ ΤΕΤΑΡΤΟ **Αρ. Φύλλου 43**

18 Φεβρουαρίου 2014

ΠΕΡΙΕΧΟΜΕΝΑ

ΑΠΟΦΑΣΕΙΣ

ΑΠΟΦΑΣΕΙΣ

Αριθμ. 403/18863 (1)

Κήρυξη ως αναδασωτέας έκτασης δασικού χαρακτήρα συνολικού εμβαδού 3.946,63 τετρ. μέτρων, στη θέση «Τύμπαν ή Τύμπανος» ΤΚ Κηρίνθου Δήμου Μαντουδίου - Λίμνης - Αγίας Άννας, Περιφερειακής Ενότητας Ευβοίας.

Η ΓΕΝΙΚΗ ΓΡΑΜΜΑΤΕΑΣ
ΑΠΟΚΕΝΤΡΩΜΕΝΗΣ ΔΙΟΙΚΗΣΗΣ
ΘΕΣΣΑΛΙΑΣ ΚΑΙ ΣΤΕΡΕΑΣ ΕΛΛΑΔΑΣ

Έχοντας υπόψη:

1. Τις διατάξεις των άρθρων 24 παρ. 1 και 117 παρ. 3 του Συντάγματος.

2. Τις διατάξεις του Ν. 998/1979 (ΦΕΚ 289/29-12-1979 τεύχος Α΄) «Περί προστασίας των δασών και των δασικών εν γένει εκτάσεων» και συγκεκριμένα α) του άρθρου 38 παρ. 1 και β) του άρθρου 41 παρ. 1 και 3.

3. Τις 160417/1180/08-07-1980 και 182447/3049/24-09-1980 Διαταγές του Υπουργείου Γεωργίας σχετικά με την κήρυξη εκτάσεων ως αναδασωτέων.

4. Τις διατάξεις του Ν. 2503/1997 (ΦΕΚ 107/30-05-1997 τεύχος Α) «Διοίκηση, οργάνωση, στελέχωση της περιφέρειας κ.λπ.»

5. Τις διατάξεις του Ν. 3852/2010 (ΦΕΚ 87/07-06-2010 τεύχος Α΄) «Νέα Αρχιτεκτονική της Αυτοδιοίκησης και της Αποκεντρωμένης Διοίκησης - Πρόγραμμα Καλλικράτης».

6. Το Π.Δ. 138/2010 (ΦΕΚ 231/27-12-2010 τεύχος Α΄) «Οργανισμός της Αποκεντρωμένης Διοίκησης Θεσσαλίας - Στερεάς Ελλάδας».

7. Την υπ' αριθμό 1669/33104 (ΦΕΚ 648/19-04-2011 τεύχος Β΄) απόφαση της Γ.Γ.Α.Δ.Θ.Σ.Ε. Μεταβίβαση δικαιώματος υπογραφής της Γενικής Γραμματέως Αποκεντρωμένης Διοίκησης Θεσσαλίας - Στερεάς Ελλάδας (Α.Δ.Θ.Σ.Ε.) στον Προϊστάμενο της Γενικής Διευθύνσεως Δασών και Αγροτικών Υποθέσεων και στους Προϊσταμένους Διευθύνσεων και Δασαρχείων της ανωτέρω Γενικής Διευθύνσεως.

8. Την υπ' αριθμ. 314/15647/28/1/2014 πρόταση του Δασαρχείου Λίμνης από την οποία προκύπτει ότι η έκταση που αναφέρεται στο θέμα είχε κατά το χρόνο της καταστροφής της από ΠΥΡΚΑΪΑ, δασικό χαρακτήρα κατά την έννοια της παραγ. 1 του άρθρου 3 του Ν. 998/1979, όπως τροποποιήθηκε και ισχύει, καλυπτόμενη από χαλέπιο πεύκη και αείφυλλα πλατύφυλλα και ως εκ τούτου επιβάλλεται η κήρυξή της ως αναδασωτέας, αποφασίζουμε:

Κηρύσσουμε ως αναδασωτέα δασική έκταση συνολικού εμβαδού 3.946,63 τετρ. μέτρων, στη θέση «Τύμπαν ή Τύμπανος» ΤΚ Κηρίνθου Δήμου Μαντουδίου - Λίμνης - Αγίας ΄Αννας, Περιφερειακής Ενότητας Ευβοίας.

Η ανωτέρω έκταση απεικονίζονται στο τοπογραφικό διάγραμμα του Δασαρχείου Λίμνης το οποίο συνοδεύει την παρούσα και ορίζεται από τις ορθογώνιες συντεταγμένες σε ΕΓΣΑ 87 που αναγράφονται σε αυτό και συνορεύει:

ΒΟΡΕΙΑ: Με χωματόδρομο.

ΝΟΤΙΑ: Με εποικιστική έκταση δασικού χαρακτήρα.

ΑΝΑΤΟΛΙΚΑ: Με εποικιστική έκταση δασικού χαρακτήρα.

ΔΥΤΙΚΑ: Με εποικιστική έκταση δασικού χαρακτήρα.

Ο χαρακτηρισμός των όμορων εκτάσεων είναι ενδεικτικός. Σκοπός της κήρυξης της ανωτέρω έκτασης ως αναδασωτέας είναι η διατήρηση του δασικού χαρακτήρα αυτής, ο αποκλεισμός διάθεσής της για άλλη χρήση και η αποκατάσταση της δασικής βλάστησης. Η αποκατάσταση της βλάστησης θα γίνει με φυσική αναγέννηση ή με πρόγραμμα τεχνητής αναδάσωσης.

Από τις διατάξεις της απόφασης αυτής δεν προκαλείται δαπάνη σε βάρος του Κρατικού προϋπολογισμού.

Η απόφαση αυτή να δημοσιευθεί στην Εφημερίδα της Κυβερνήσεως.


Χαλκίδα, 5 Φεβρουαρίου 2014

Με εντολή Γενικής Γραμματέως
Αποκεντρωμένης Διοίκησης
Η Προϊσταμένη Διεύθυνσης Δασών Ευβοίας
ΦΩΤΕΙΝΗ ΤΣΙΜΙΔΟΥ

ΤΟΠΟΓΡΑΦΙΚΟ ΔΙΑΓΡΑΜΜΑ

ΚΛΙΜΑΚΑ 1:1000

Έκτασης δάσους (εποικιστικής), εμβαδού 3.946,63 τ.μ., που κάηκε στις 05-11-2013 και προτείνεται να κηρυχθεί αναδασωτέα. Θέση :«Τύμπαν ή Τύμπανος », περιφέρειας Τ.Κ. Κηρίνθου, Δήμου Μαντουδίου Λίμνης Αγίας Αννας, Ν. Ευβοίας.

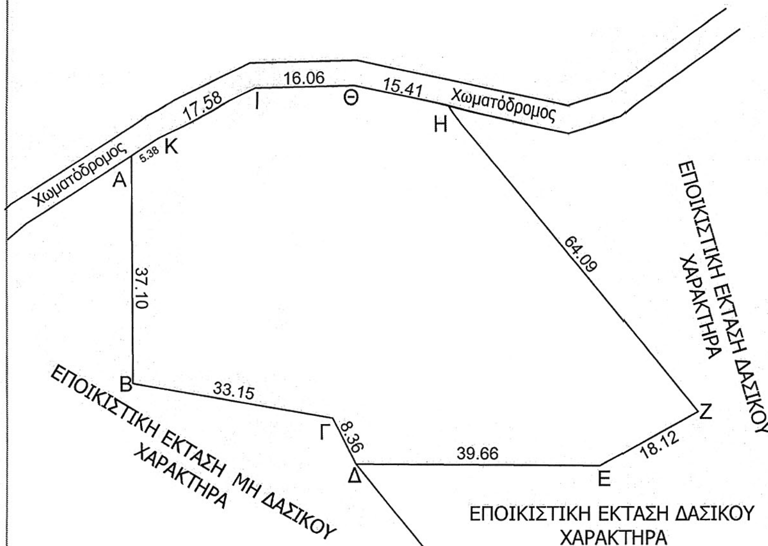


ΠΙΝΑΚΕΣ ΣΥΝΤΕΤΑΓΜΕΝΩΝ ΕΓΣΑ 87 κορυφών έκτασης, για την οποία προτείνεται η κήρυξη της ως αναδασωτέας.

α/α	X	Y
Α	X=452522.11	Y=4296068.77
Β	X=452522.28	Y=4296031.68
Γ	X=452554.97	Y=4296026.02
Δ	X=452558.71	Y=4296018.55
Ε	X=452598.37	Y=4296018.26
Ζ	X=452614.27	Y=4296026.95
Η	X=452573.61	Y=4296076.50
Θ	X=452558.53	Y=4296079.68
Ι	X=452542.47	Y=4296079.31
Κ	X=452526.62	Y=4296071.70

ΥΠΟΜΝΗΜΑ



Οριογραμμή έκτασης που προτείνεται να κηρυχθεί αναδασωτέα.

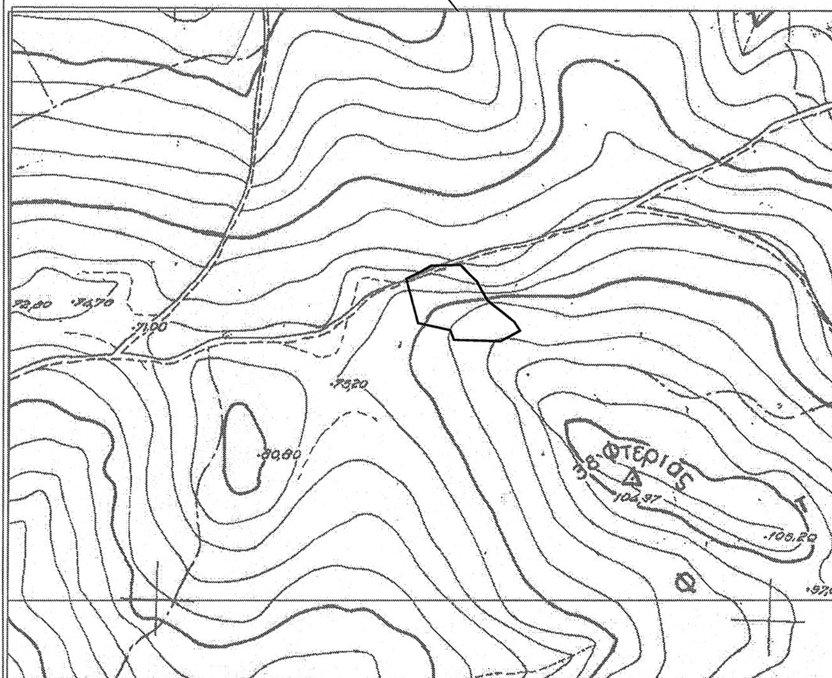

ΑΠΟΣΠΑΣΜΑ ΧΑΡΤΗ ΓΥΣ

Φύλλο 5462-7

Διάγραμμα ανήκον στην αριθ. / / απόφαση κήρυξης αναδασωτέας στο οποίο φαίνεται η θέση της έκτασης που προτείνεται να κηρυχθεί αναδασωτέα.-

ΥΠΟΜΝΗΜΑ



Περίγραμμα καείσας δασικής έκτασης

- Εμβαδόν καείσας έκτασης=3.946,63 τ.μ.
- Δασική Θέση «Τύμπαν η Τύμπανος»,
- περιφέρειας Τ.Κ. Κηρίνθου
-Δήμου Μαντουδίου Λίμνης Αγίας Αννας, Ν. Ευβοίας.

ΕΘΝΙΚΟ ΤΥΠΟΓΡΑΦΕΙΟ

Για τεχνικούς λόγους στο σχεδιάγραμμα, έγινε σμίκρυνση, κατά ποσοστό 81%

Ανήκει στην αριθ. 403 / 18-863 /2014 απόφασή μας Λάρισα 31-21 -2014 **ΘΕΩΡΗΘΗΚΕ** ΕΝΤΟΛΗ Γ.Γ.Π.Θ.Σ.Ε. Η ΠΡΟΪΣΤΑΜΕΝΗ Δ/ΝΣΗΣ ΔΑΣΩΝ Ν. ΕΥΒΟΙΑΣ (υπογραφή) ΦΩΤΕΙΝΗ ΤΣΗ... ΔΑΣΟΛΟΓΟΣ	ΕΛΕΧΘΗΚΕ Λίμνη 27 - 01 -2014 Ο ΔΑΣΑΡΧΗΣ α α (υπογραφή) Ζωή Κοτρώνη Δασολόγος με βαθμό Β'	Λίμνη 27-01-2014 Ο ΣΥΝΤΑΞΑΣ (υπογραφή) Θεοδόσης Χ. Χαρτσάς Δασολόγος με βαθμό Β'

Αριθμ. 1667/235 (2)

Επικύρωση οριογραμμών τμήματος υδατορέματος στην περιοχή Βιγλιών του Δ. Κισσάμου ΠΕ Χανίων, Περιφέρειας Κρήτης.

Ο ΓΕΝΙΚΟΣ ΓΡΑΜΜΑΤΕΑΣ
ΑΠΟΚΕΝΤΡΩΜΕΝΗΣ ΔΙΟΙΚΗΣΗΣ ΚΡΗΤΗΣ

Έχοντας υπόψη:

1. Το Ν. 2853/16.7.1922 περί υδραυλικών εν γένει έργων και αστυνομεύσεων των δημόσιων υδάτων (ΦΕΚ 116/Α΄), όπως αυτές τροποποιήθηκαν με τις αντίστοιχες του Ν.Δ. 10/29.12.1923 και κωδικοποιήθηκαν από τις διατάξεις του Π.Δ. 18/21.3.1924 (ΦΕΚ61/Α΄).

2. Τις διατάξεις του άρθρου 10 του Ν. 3044/2002 για την άσκηση αρμοδιοτήτων του Πολεοδομικού Σχεδιασμού.

3. Τις διατάξεις του άρθρου 5 του Ν. 3010/2002 (ΦΕΚ 91/Α΄) εναρμόνιση του Ν. 1650/1986 με τις υπ' αριθμ. 97/11 ΕΕ και 96/61 ΕΕ οδηγίες «Διαδικασία οριοθέτησης και ρύθμισης θεμάτων για τα υδατορέματα και άλλες διατάξεις».

4. Τις διατάξεις του Ν. 1337/83 περί επεκτάσεως των πολεοδομικών σχεδίων κ.λπ.

5. Την υπ' αριθμ. 3046/304/3.2.1989 απόφαση του Αναπληρωτή Υπουργού Περιβάλλοντος, Χωροταξίας και Δημοσίων έργων «Κτιριοδομικός Κανονισμός και ειδικότερα τις διατάξεις του άρθρου 6 αυτού, σχετικά με τη δόμηση κοντά στα ρέματα», όπως ισχύει σήμερα.

6. Την υπ' αριθμ. 33/1998 εγκύκλιο του Υ.ΠΕ.ΧΩ.Δ.Ε. «Αστυνόμευση ρεμάτων και συντήρηση αντιπλ/κών έργων».

7. Τις διατάξεις του άρθρου 66 του Ν. 1622/1986 (περί Τοπικής Αυτοδιοίκησης, Περιφερειακής Ανάπτυξης και Δημοκρατικού Προγραμματισμού) όπως αντικαταστάθηκε με τις διατάξεις της παρ. 5 του άρθρου 33 του Ν. 1832/1989.

8. Το Ν. 3852/2010 «Νέα Αρχιτεκτονική της Διοίκησης και της Αποκεντρωμένης Διοίκησης - Πρόγραμμα Καλλικράτης» και ειδικότερα την παραγρ. 20 του άρθρου 280 του νόμου αυτού.

9. Το άρθρο 22 του Π.Δ. 136/27.12.2010 «Οργανισμός της Αποκεντρωμένης Διοίκησης Κρήτης».

10. Τη μελέτη για τον καθορισμό των προτεινόμενων οριογραμμών τμήματος υδατορέματος στην περιοχή Βιγλιών του Δ. Κισσάμου ΠΕ Χανίων, Περιφέρειας Κρήτης που συντάχθηκε από τον Τσιραντωνάκη Γεώργιο, Πολιτικό Μηχανικό και τον Λαγουβάρδο Αλέξανδρο, Αγρονόμο Τοπογράφο Μηχανικό και η οποία ελέγχθηκε και θεωρήθηκε από τη Διεύθυνση Τεχνικών Έργων Περιφερειακής Ενότητας Χανίων.

11. Την υπ' αριθμ. 107/2013 απόφαση του Δημοτικού Συμβουλίου του Δήμου Κισσάμου, με την οποία το Δημοτικό Συμβούλιο γνωμοδοτεί θετικά επί της πρότασης της Δ/νσης Τεχνικών Έργων ΠΕ Ηρακλείου, περί καθορισμού των οριογραμμών τμήματος του υδατορέματος στην περιοχή Βιγλιών του Δ. Κισσάμου ΠΕ Χανίων.

12. Το με αρ. πρωτ. 22003/1033/03-07-2013 έγγραφο της Δ/νσης Τεχνικών Έργων ΠΕ Χανίων, με το οποίο μας διαβιβάστηκε αρμοδίως η θεωρημένη μελέτη οριοθέτησης του υπόψη τμήματος του υδατορέματος προκειμένου να προβούμε στην επικύρωση των οριογραμμών, αποφασίζουμε:

Την επικύρωση των οριογραμμών τμήματος υδατορέματος στην περιοχή Βιγλιών του Δ. Κισσάμου ΠΕ Χανίων, Περιφέρειας Κρήτης, όπως αυτές ορίζονται στα τοπογραφικά διαγράμματα οριοθέτησης του Πολιτικού Μηχανικού Τσιραντωνάκη Γεωργίου, και του Αγρονόμου Τοπογράφου Μηχανικού Λαγουβάρδου Αλεξάνδρου, που συντάχθηκαν σύμφωνα με την υδραυλική μελέτη των ιδίων, και ελέγχθησαν και θεωρήθηκαν από την Διεύθυνση Τεχνικών Έργων, Περιφερειακής Ενότητας Χανίων.

Οι οριογραμμές του παραπάνω τμήματος του υδατορέματος καθορίζονται από τις συντεταγμένες των κορυφών της πολυγωνικής γραμμής που ορίζεται από τα σημεία Κ1, Κ2, Κ3..............Κ64, Κ65, Κ66 των οποίων οι συντεταγμένες είναι εξαρτημένες στο γεωδαιτικό σύστημα ΕΓΣΑ 87, αναγράφονται στο υπόμνημα των διαγραμμάτων αυτών, σημειώνονται με μπλε χρώμα και αποτυπώνονται επί της Οριζοντιογραφίας κλ.: 1:200 που συνοδεύει τη μελέτη και αποτελεί αναπόσπαστο μέρος της απόφασης αυτής.


Η ισχύς της απόφασης αυτής αρχίζει από την δημοσίευσή της στην Εφημερίδα της Κυβερνήσεως.

Η απόφαση αυτή με τη συνημμένη Οριζοντιογραφία να δημοσιευθεί στην Εφημερίδα της Κυβερνήσεως.

Ηράκλειο, 3 Φεβρουαρίου 2014


Ο Γενικός Γραμματέας
Αποκεντρωμένης Διοίκησης

ΓΕΩΡΓΙΟΣ ΔΕΙΚΤΑΚΗΣ

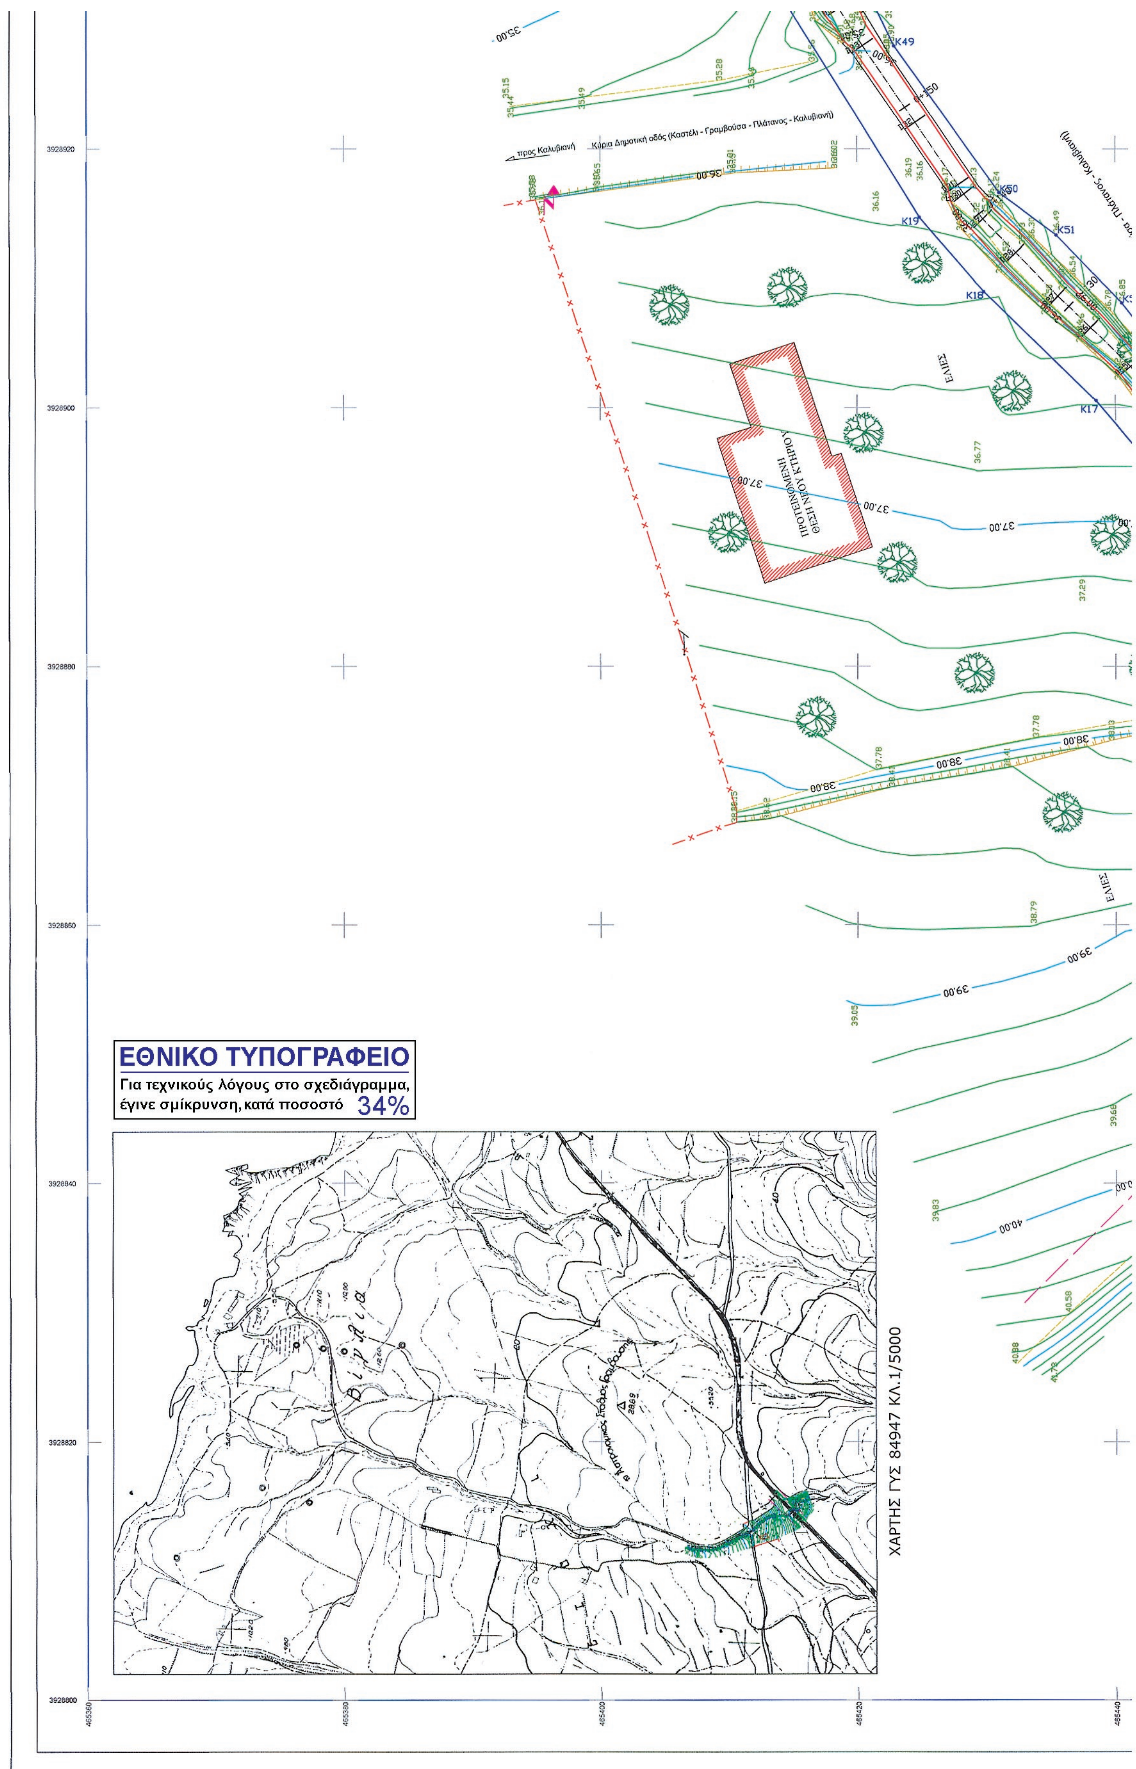

ΕΘΝΙΚΟ ΤΥΠΟΓΡΑΦΕΙΟ
Για τεχνικούς λόγους στο σχεδιάγραμμα, έγινε σμίκρυνση, κατά ποσοστό 34%
ΠΡΟΤΕΙΝΟΜΕΝΗ ΘΕΣΗ ΝΕΟΥ ΚΤΗΡΙΟΥ
ΕΛΙΕΣ
προς Καλυβιανή
Κύρια Δημοτική οδός (Καστέλι - Γραμβούσα - Πλάτανος - Καλυβιανή)
ΧΑΡΤΗΣ ΓΥΣ 84947 ΚΛ.1/5000


Β
Δημοτική οδός
ΚΑΛΛΙΕΡΓΙΕΣ
ΠΡΩΗΝ ΕΓΚΑΤΑΣΤΑΣΕΙΣ
ΑΓΡΟΤΙΚΟΥ ΣΥΝΕΤΑΙΡΙΣΜΟΥ
Δημοτική οδός

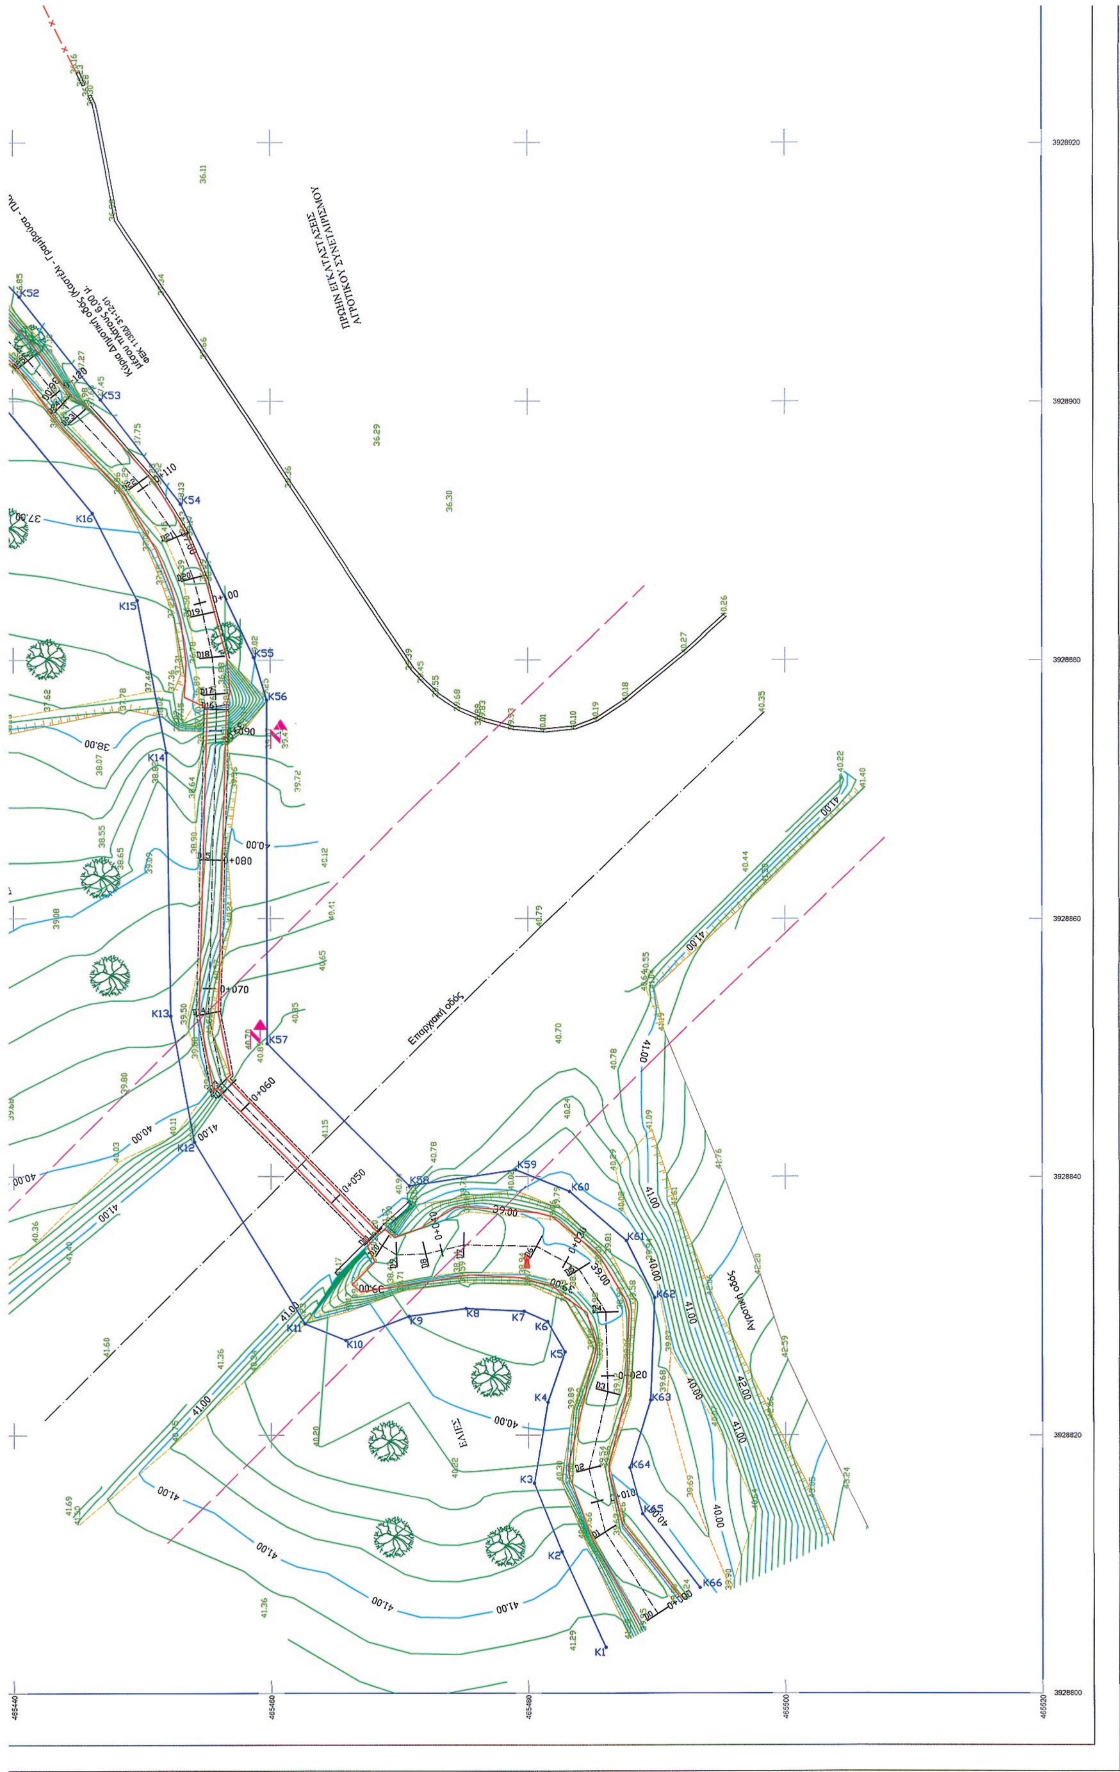

ΠΡΩΗΝ ΕΓΚΑΤΑΣΤΑΣΕΙΣ ΑΓΡΟΤΙΚΟΥ ΣΥΝΕΤΑΙΡΙΣΜΟΥ
Επαρχιακή οδός
Αγροτική οδός
ΕΛΙΕΣ
3928920
3928900
3928880
3928860
3928840
3928820
3928800
465440
465460
465480
465500
465520

ΠΑΡΑΤΗΡΗΣΕΙΣ

1. Δεν υπάρχει επίσημη προγενέστερη αποτύπωση αναδασμού,ή ανταλλαξίμων εκτάσεων.
2. Το τμήμα του υπό οριοθέτηση ρέματος βρίσκεται εκτός περιοχής NATURA και εκτός αρχαιολογικού χώρου.
3. Το πλησιέστερο σημείο της οριοθέτησης απέχει από τη θάλασσα απόσταση 990μ.

ΥΠΟΜΝΗΜΑ

D7	ΔΙΑΤΟΜΕΣ
0+060	ΧΙΛΙΟΜΕΤΡΗΣΗ
	ΔΕΥΤ. ΙΣΟΥΨΕΙΣ
	ΚΥΡΙΕΣ ΙΣΟΥΨΕΙΣ
	ΤΟΙΧΕΙΟ
	ΑΠΑΛΛΟΤΡΙΩΣΗ
	ΑΓΡΟΤΙΚΗ ΟΔΟΣ
	ΠΟΔΙ ΠΡΑΝΟΥΣ
	ΠΕΡΙΦΡΑΞΗ
35.59	ΑΠΟΛΥΤΟ ΥΨΟΜΕΤΡΟ
	ΟΤΕ
	ΔΕΗ
	ΦΡΥΔΙ ΠΡΑΝΟΥΣ
	ΓΡΑΜΜΗ ΟΡΙΟΘΕΤΗΣΗΣ
	ΓΡΑΜΜΗ ΠΛΗΜΜΥΡΑΣ
	ΑΞΟΝΑΣ ΕΠΑΡΧΙΑΚΗΣ ΟΔΟΥ
	ΑΞΟΝΑΣ ΔΙΑΤΟΜΩΝ
	ΓΡΑΜΜΗ ΑΛΛΑΓΗΣ ΚΛΙΣΗΣ
K48	ΚΟΡΥΦΗ ΟΡΙΟΘΕΤΗΣΗΣ
	ΑΣΦΑΛΤΟΣ

ΣΥΝΤΕΤΑΓΜΕΝΕΣ ΚΟΡΥΦΩΝ ΟΡΙΟΘΕΤΗΣΗΣ

ΕΓΚΑΡΣΙΑ ΜΕΡΚΑΤΟΡΙΚΗ ΠΡΟΒΟΛΗ ΕΓΣΑ'87

ΕΛΛΕΙΨΟΕΙΔΕΣ GRS 80

ΣΗΜΕΙΟ	X	Y
K1	465486.029	3928803.535
K2	465482.611	3928810.923
K3	465480.489	3928816.266
K4	465481.543	3928822.540
K5	465482.873	3928826.417
K6	465481.521	3928828.779
K7	465479.700	3928829.576
K8	465475.200	3928829.782
K9	465470.763	3928829.180
K10	465465.839	3928827.309
K11	465462.655	3928828.617
K12	465454.065	3928842.675
K13	465452.227	3928852.402
K14	465451.927	3928872.818
K15	465449.673	3928884.630
K16	465446.197	3928891.354
K17	465438.511	3928900.556
K18	465429.836	3928908.974
K19	465424.849	3928914.736
K20	465413.658	3928932.618
K21	465409.184	3928942.943
K22	465401.375	3928956.876
K23	465394.422	3928972.051
K24	465389.919	3928979.348
K25	465385.912	3928993.102
K26	465385.102	3929001.614
K27	465385.868	3929018.803
K28	465386.543	3929031.137
K29	465389.183	3929037.516
K30	465389.407	3929041.945
K31	465394.282	3929041.690
K32	465393.800	3929036.706
K33	465392.206	3929029.765

ΣΥΝΤΕΤΑΓΜΕΝΕΣ ΚΟΡΥΦΩΝ ΟΡΙΟΘΕΤΗΣΗΣ

ΕΓΚΑΡΣΙΑ ΜΕΡΚΑΤΟΡΙΚΗ ΠΡΟΒΟΛΗ ΕΓΣΑ'87

ΕΛΛΕΙΨΟΕΙΔΕΣ GRS 80

ΣΗΜΕΙΟ	X	Y
K34	465391.300	3929024.509
K35	465391.106	3929018.686
K36	465390.662	3929008.962
K37	465390.654	3929001.578
K38	465391.455	3928994.131
K39	465392.787	3928989.067
K40	465395.639	3928982.151
K41	465399.347	3928973.993
K42	465403.464	3928965.540
K43	465406.820	3928959.940
K44	465410.610	3928952.896
K45	465414.506	3928945.071
K46	465416.938	3928939.788
K47	465418.139	3928936.966
K48	465419.969	3928933.989
K49	465422.888	3928927.964
K50	465431.018	3928916.608
K51	465435.460	3928913.369
K52	465440.522	3928908.092
K53	465446.832	3928900.155
K54	465453.045	3928892.080
K55	465458.713	3928880.215
K56	465459.726	3928876.911
K57	465459.722	3928850.279
K58	465470.810	3928839.274
K59	465479.072	3928840.524
K60	465483.240	3928838.846
K61	465487.652	3928835.062
K62	465489.857	3928830.619
K63	465489.528	3928822.694
K64	465487.905	3928817.474
K65	465488.899	3928813.887
K66	465493.338	3928808.152

ΣΥΝΤΑΞΑΣ:
ΛΑΓΟΥΒΑΡΔΟΣ ΑΛΕΞΑΝΔΡΟΣ
ΤΣΙΡΑΝΤΩΝΑΚΗΣ ΓΕΩΡΓΙΟΣ

ΕΡΓΟΔΟΤΗΣ:
ΒΕΣΤΑΚΗΣ ΓΕΩΡΓΙΟΣ

ΜΕΛΕΤΗ:
ΜΕΛΕΤΗ ΟΡΙΟΘΕΤΗΣΗΣ ΡΕΜΑΤΟΣ
ΣΤΗΝ ΠΕΡΙΟΧΗ ΒΙΓΛΙΑ - ΚΙΣΑΜΟΥ

ΘΕΜΑ:
ΟΡΙΖΟΝΤΙΟΓΡΑΦΙΑ

ΑΡ.ΣΧ
1/4

ΚΛΙΜΑΚΑ
1:200

ΧΡΟΝΟΣ ΜΕΛΕΤΗΣ: ΜΑΡΤΙΟΣ 2013

Ο ΣΥΝΤΑΞΑΣ:

ΤΣΙΡΑΝΤΩΝΑΚΗΣ ΓΕΩΡΓΙΟΣ
ΠΟΛΙΤΙΚΟΣ ΜΗΧΑΝΙΚΟΣ
Α.Μ. ΤΕΕ 107054
Μ. ΦΡΑΝΤΖΕΣΚΑΚΗ 6 - ΧΑΝΙΑ
ΤΗΛ. 28210 51085
ΑΦΜ: 120229476 - Α' ΔΟΥ ΧΑΝΙΩΝ

ΑΛΕΞΑΝΔΡΟΣ ΕΥΑΓ. ΛΑΓΟΥΒΑΡΔΟΣ
ΤΟΠΟΓΡΑΦΟΣ - ΜΗΧΑΝΙΚΟΣ
Α.Φ.Μ.: 072911017 - ΔΟΥ Α' ΧΑΝΙΩΝ

ΕΛΕΓΧΟΣ:
Χανιά 29/5/2013

ΕΛΛΗΝΙΚΗ ΔΗΜΟΚΡΑΤΙΑ
ΑΠΟΚΕΝΤΡΩΜΕΝΗ ΔΙΟΙΚΗΣΗ ΚΡΗΤΗΣ
ΔΗΜΟΠΟΥΛΟΥ ΑΘΑΝΑΣΙΑ
ΔΙΠΛ. ΜΗΧ. ΟΡΥΚΤΩΝ ΠΟΡΩΝ

ΑΝΔΡΕΑΣ ΚΑΛΛ...
πολιτικός μηχανικός

ΘΕΩΡΗΣΗ:
ΕΛΛΗΝΙΚΗ ΔΗΜΟΚΡΑΤΙΑ
ΠΕΡΙΦΕΡΕΙΑ ΚΡΗΤΗΣ
ΑΝΤΙΠΕΡΙΦΕΡΕΙΑΡΧΗΣ
ΑΠΟΣΤΟΛΟΣ ΒΟΥΛΓΑΡΑΚΗΣ

465440
465460
3928940
3928960
3928980
3929000
3929020
35.57
36.02
36.08
D7

ΕΘΝΙΚΟ ΤΥΠΟΓΡΑΦΕΙΟ

ΕΦΗΜΕΡΙΣ ΤΗΣ ΚΥΒΕΡΝΗΣΕΩΣ

ΤΙΜΗ ΠΩΛΗΣΗΣ ΦΥΛΛΩΝ ΤΗΣ ΕΦΗΜΕΡΙΔΑΣ ΤΗΣ ΚΥΒΕΡΝΗΣΕΩΣ

Σε έντυπη μορφή:

- Για τα Φ.Ε.Κ. από 1 έως 16 σελίδες σε 1 € προσαυξανόμενη κατά 0,20 € για κάθε επιπλέον οκτασέλιδο ή μέρος αυτού.
- Για τα φωτοαντίγραφα Φ.Ε.Κ. σε 0,15 € ανά σελίδα.

Σε μορφή DVD/CD:

Τεύχος	Ετήσια έκδοση	Τριμηνιαία έκδοση	Μηνιαία έκδοση
Α΄	150 €	40 €	15 €
Β΄	300 €	80 €	30 €
Γ΄	50 €	-	-
Υ.Ο.Δ.Δ.	50 €	-	-
Δ΄	110 €	30 €	-

Τεύχος	Ετήσια έκδοση	Τριμηνιαία έκδοση	Μηνιαία έκδοση
Α.Α.Π.	110 €	30 €	-
Ε.Β.Ι.	100 €	-	-
Α.Ε.Δ.	5 €	-	-
Δ.Δ.Σ.	200 €	-	20 €
Α.Ε.-Ε.Π.Ε.	-	-	100 €

- Η τιμή πώλησης μεμονωμένων Φ.Ε.Κ. σε μορφή cd-rom από εκείνα που διατίθενται σε ψηφιακή μορφή και μέχρι 100 σελίδες, σε 5 € προσαυξανόμενη κατά 1 € ανά 50 σελίδες.

ΕΤΗΣΙΕΣ ΣΥΝΔΡΟΜΕΣ Φ.Ε.Κ.

Τεύχος	Έντυπη μορφή
Α΄	225 €
Β΄	320 €
Γ΄	65 €
Υ.Ο.Δ.Δ.	65 €

Τεύχος	Έντυπη μορφή
Δ΄	160 €
Α.Α.Π.	160 €
Ε.Β.Ι.	65 €
Α.Ε.Δ.	10 €

Τεύχος	Έντυπη μορφή
Α.Ε.-Ε.Π.Ε.	2.250 €
Δ.Δ.Σ.	225 €
Α.Σ.Ε.Π.	70 €
Ο.Π.Κ.	-

- Το τεύχος Α.Σ.Ε.Π. (έντυπη μορφή) θα αποστέλλεται σε συνδρομητές ταχυδρομικά, με την επιβάρυνση των 70 €, ποσό το οποίο αφορά τα ταχυδρομικά έξοδα.

- Η καταβολή γίνεται σε όλες τις Δημόσιες Οικονομικές Υπηρεσίες (Δ.Ο.Υ.). Το πρωτότυπο διπλότυπο (έγγραφο αριθμ. πρωτ. 9067/28.2.2005 2η Υπηρεσία Επιτρόπου Ελεγκτικού Συνεδρίου) με φροντίδα των ενδιαφερομένων, πρέπει να αποστέλλεται ή να κατατίθεται στο Εθνικό Τυπογραφείο (Καποδιστρίου 34, Τ.Κ. 104 32 Αθήνα).
- Σημειώνεται ότι φωτοαντίγραφα διπλοτύπων, ταχυδρομικές Επιταγές για την εξόφληση της συνδρομής, δεν γίνονται δεκτά και θα επιστρέφονται.
- Οι οργανισμοί τοπικής αυτοδιοίκησης, τα νομικά πρόσωπα δημοσίου δικαίου, τα μέλη της Ένωσης Ιδιοκτητών Ημερησίου Τύπου Αθηνών και Επαρχίας, οι τηλεοπτικοί και ραδιοφωνικοί σταθμοί, η Ε.Σ.Η.Ε.Α, τα τριτοβάθμια συνδικαλιστικά όργανα και οι τριτοβάθμιες επαγγελματικές ενώσεις δικαιούνται έκπτωσης πενήντα τοις εκατό (50%) επί της ετήσιας συνδρομής.
- Το ποσό υπέρ ΤΑ.Π.Ε.Τ. (5% επί του ποσού συνδρομής), καταβάλλεται ολόκληρο (Κ.Α.Ε. 3512) και υπολογίζεται πριν την έκπτωση.
- Στην Ταχυδρομική συνδρομή του τεύχους Α.Σ.Ε.Π. δεν γίνεται έκπτωση.

Πληροφορίες για δημοσιεύματα που καταχωρίζονται στα Φ.Ε.Κ. στο τηλ.: 210 5279000.
Φωτοαντίγραφα παλαιών Φ.Ε.Κ.: τηλ.: 210 8220885.

Τα φύλλα όλων των τευχών της Εφημερίδας της Κυβερνήσεως διατίθενται δωρεάν σε ηλεκτρονική μορφή από την ιστοσελίδα του Εθνικού Τυπογραφείου (www.et.gr)

Ηλεκτρονική Διεύθυνση: http://www.et.gr - e-mail: webmaster.et@et.gr

ΟΙ ΥΠΗΡΕΣΙΕΣ ΕΞΥΠΗΡΕΤΗΣΗΣ ΠΟΛΙΤΩΝ ΛΕΙΤΟΥΡΓΟΥΝ ΚΑΘΗΜΕΡΙΝΑ ΑΠΟ 08:00 ΜΕΧΡΙ 13:30



ΑΠΟ ΤΟ ΕΘΝΙΚΟ ΤΥΠΟΓΡΑΦΕΙΟ
ΚΑΠΟΔΙΣΤΡΙΟΥ 34 * ΑΘΗΝΑ 104 32 * ΤΗΛ. 210 52 79 000 * FAX 210 52 21 004